


Ville d'Auray

Aménagement du parc J.Royère

Plan Avant Projet _ Tranche n°1

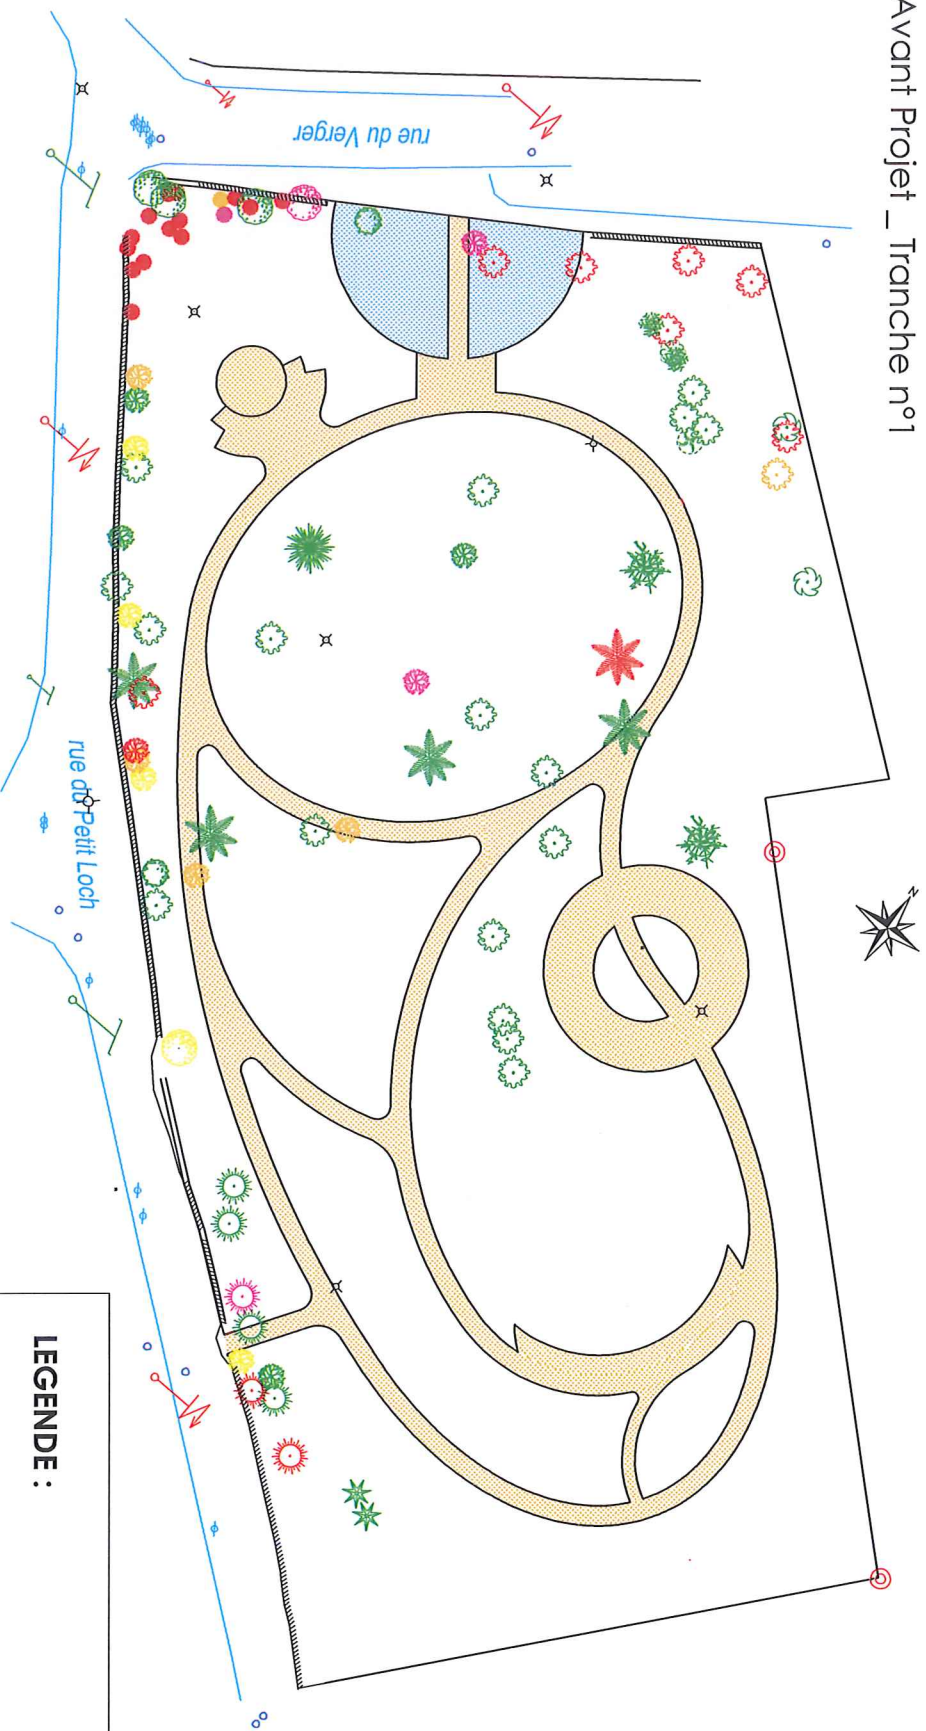

LEGENDE :

- Ailée piétonne
- Parvis provisoire (option)



Atelier COURCHINOUX

ARCHITECTE PAYSAGISTE
CONCEPTEUR D'ESPACES

17 rue du Canal - 56 120 JOSSELIN

Tel : 02 97 22 37 46

Mail : courchinoux.paysagiste@orange.fr

www.atelier-courchinoux.fr